


Схема размещения нестационарных торговых объектов на территории Северодвинска

Место размещения нестационарного торгового объекта:
г.Северодвинск, в районе многоквартирного дома N11 по пр.Бутомы.

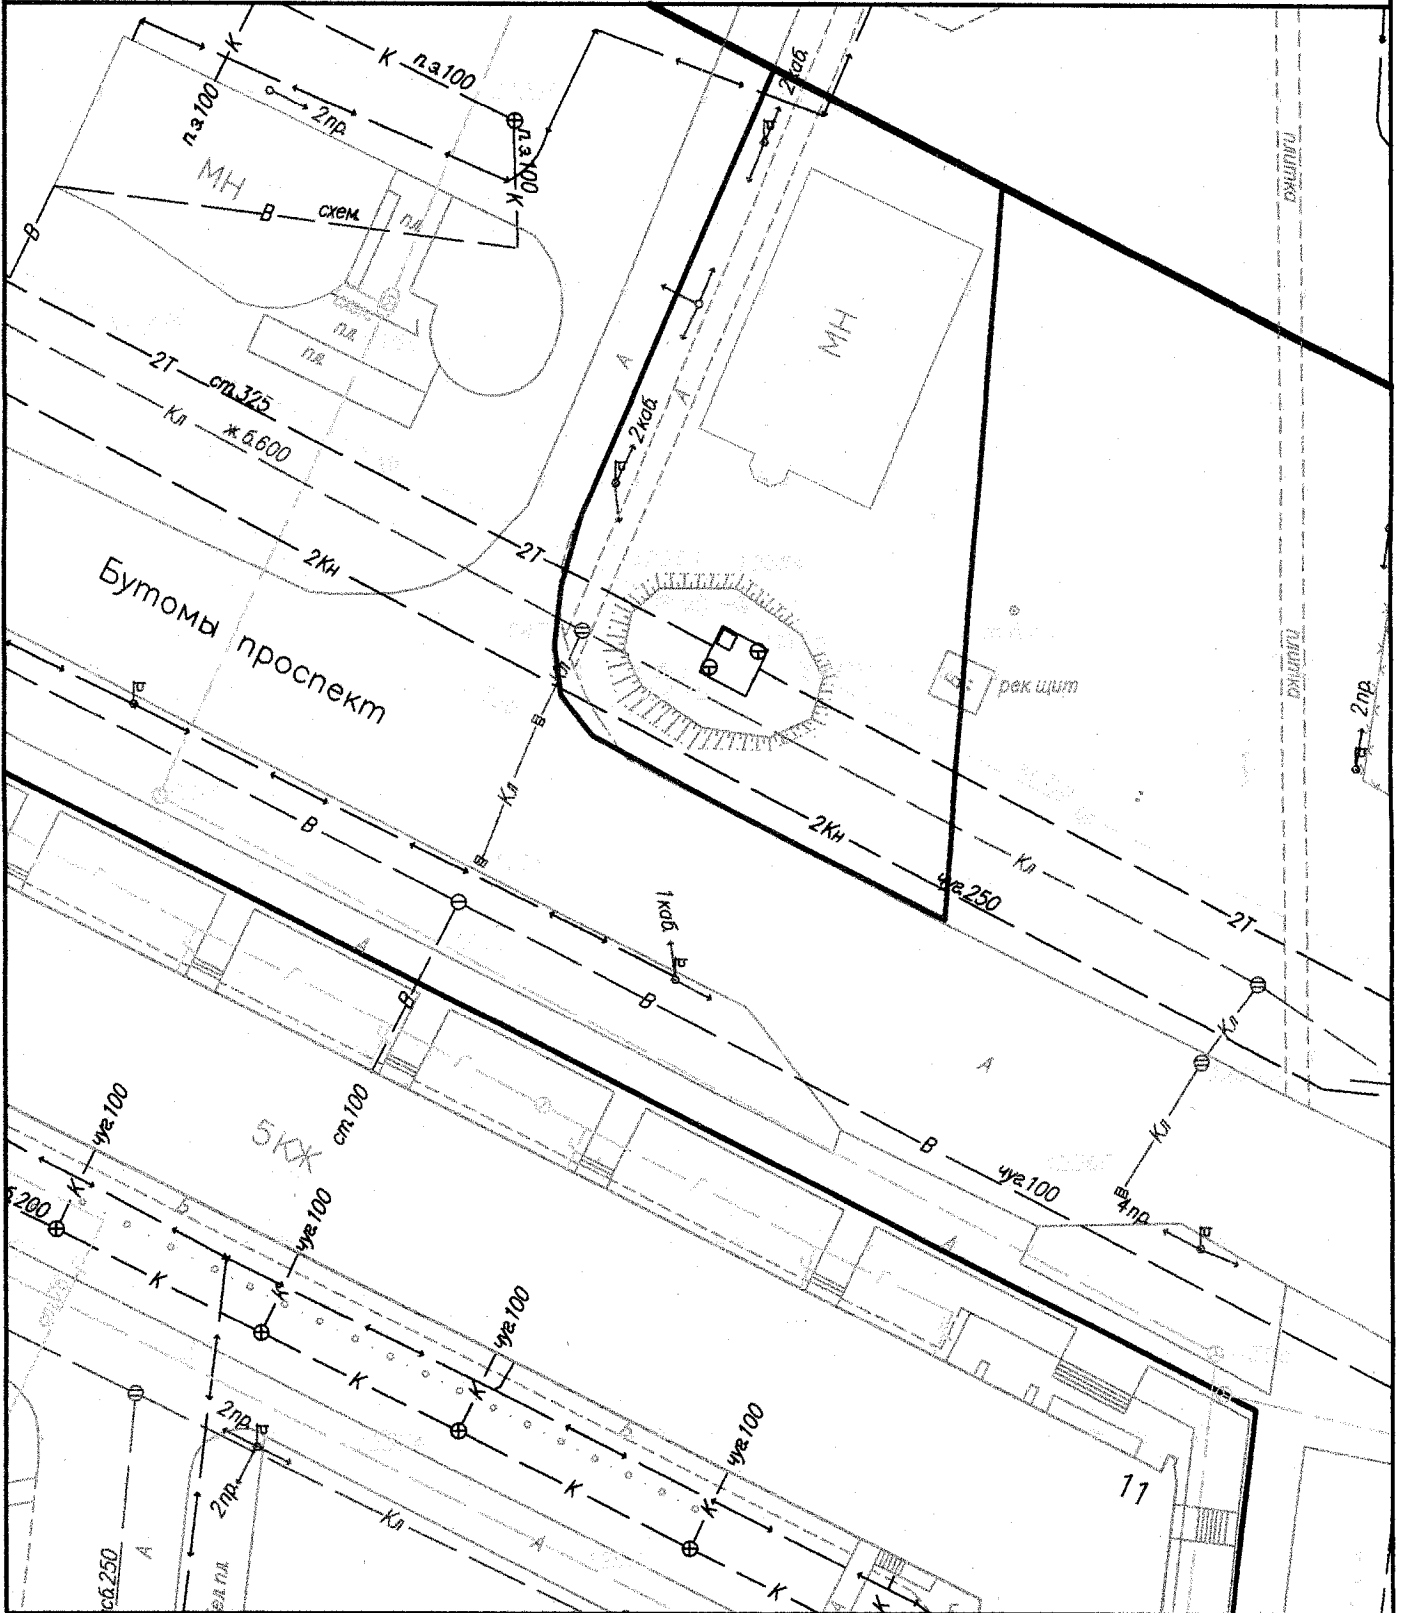

Администрация муниципального образования "Северодвинск"

Начальник отдела организации потребительского рынка УЭ _____ Т.А. Истомина	<p>Красным цветом обозначены красные линии градостроительных кварталов;</p> <p>синим цветом - границы земельных участков.</p>	Масштаб 1:500
Начальник отдела архитектуры и градостроительства УСиА _____ А.М. Кириллов		
Начальник отдела геодезии и геоинформационных систем УСиА _____ А.С. Шиканов		Лист 1
И.о. начальника отдела по земельным отношениям КУМИИЗО _____ Е.Н. Шульман		Листов 1
Главный специалист отдела по земельным отношениям КУМИИЗО _____ А.Н. Лукьянов		