


Схема размещения нестационарных торговых объектов на территории Северодвинска

Место размещения нестационарного торгового объекта:
г.Северодвинск, в районе здания N120 по ул.Ломоносова.

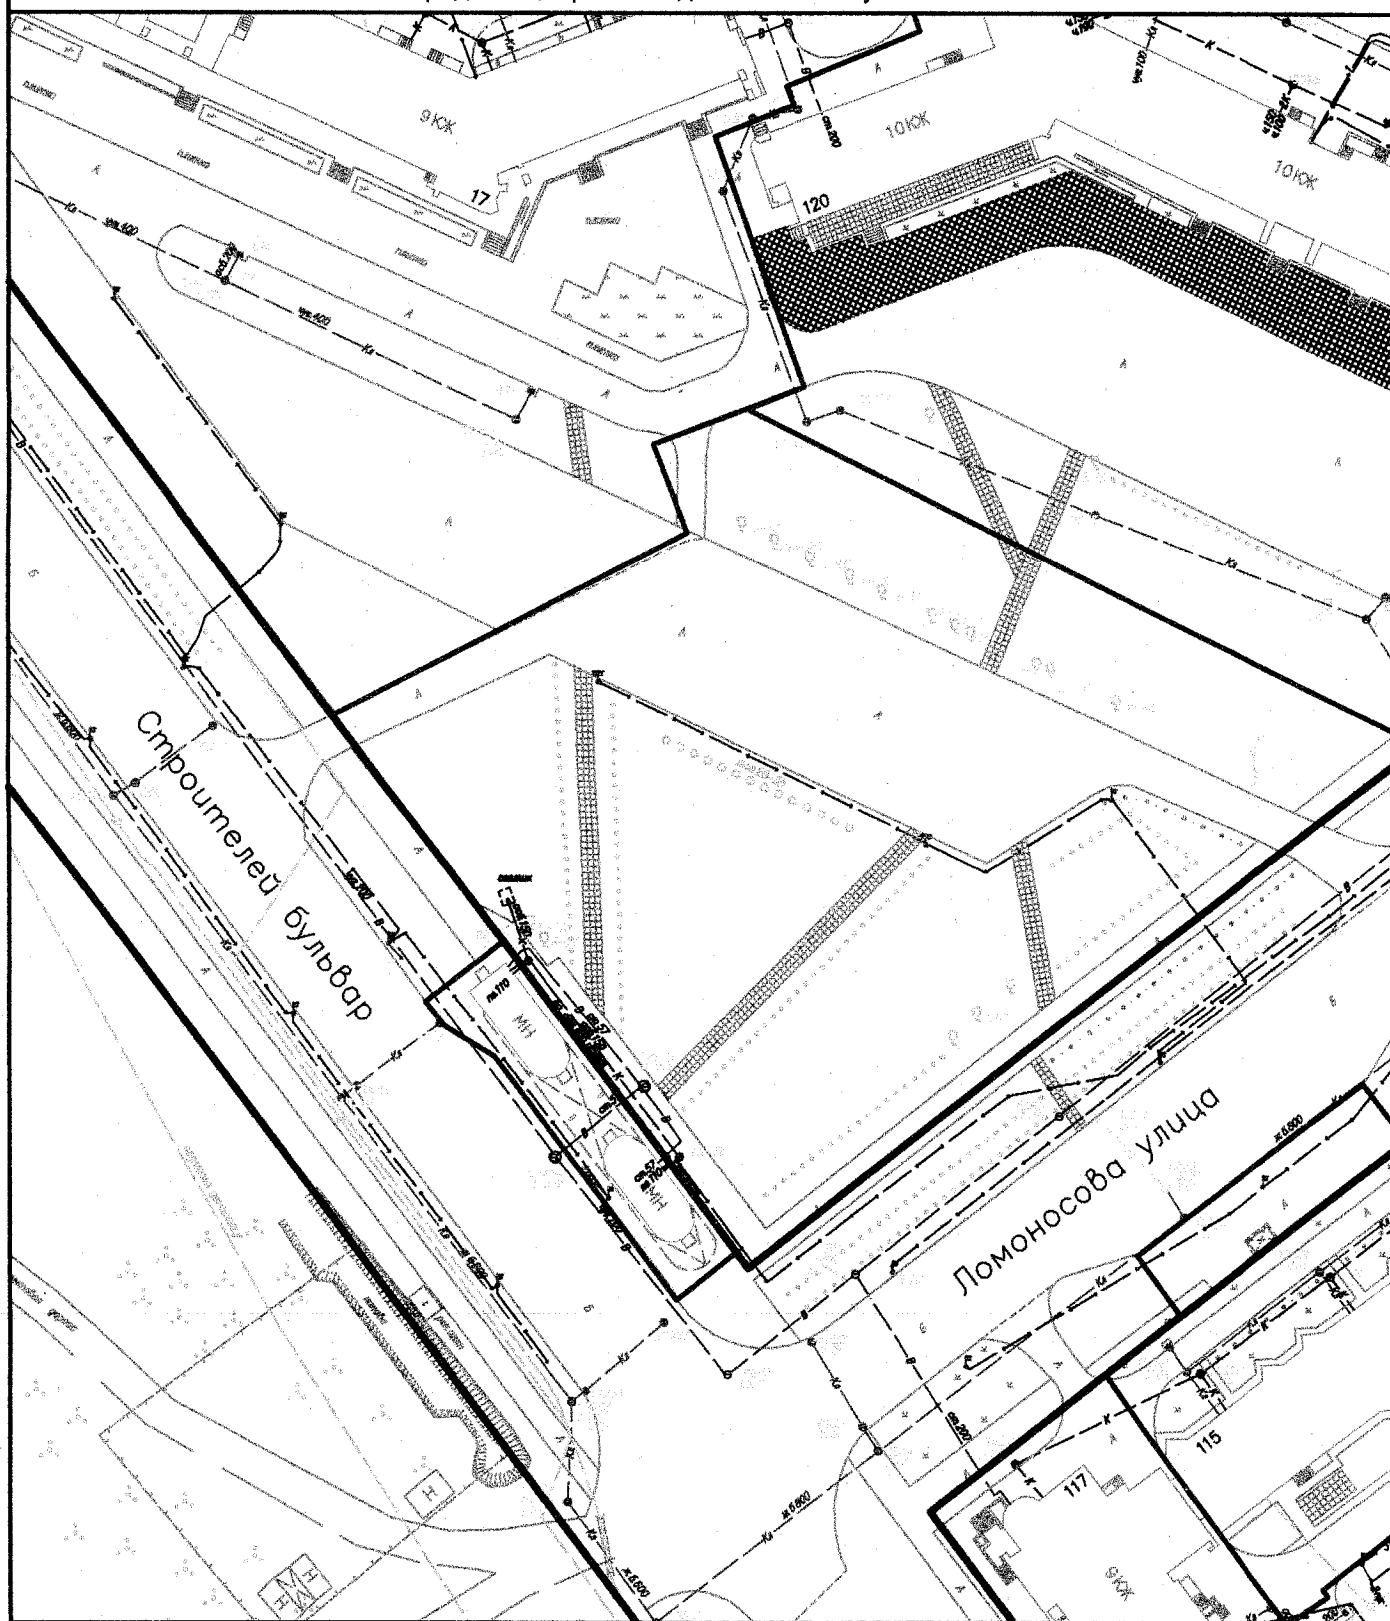

Администрация муниципального образования "Северодвинск"

Начальник отдела организации потребительского рынка УЭ	Т.А. Истомина
Начальник отдела архитектуры и градостроительства УСиА	А.М. Кириллов
Начальник отдела геодезии и геоинформационных систем УСиА	А.С. Шиканов
Начальник отдела по земельным отношениям КУМИИЗО	Е.С. Кичинов
Главный специалист отдела по земельным отношениям КУМИИЗО	А.Н. Лукьянов

Красным цветом обозначены красные линии градостроительных кварталов;
синим цветом - границы земельных участков.

Масштаб
1:1000

Лист 1

Листов 1