

# КОНЦЕПЦИЯ БЛАГОУСТРОЙСТВА СКВЕРА



Тротуарная плитка Волна рельефная  
ООО "Декор плюс"



Восстановление газона



Восстановление асфальтового покрытия



Столбик парковочный «Полусфера» бетонный  
(60x60x32) вес-147кг (www.euromaf.ru)



Дорожка в обрамлении кизильника



Цветник №4 бетонный (120x120x70, вес-1120кг)  
(www.euromaf.ru)



Фонарь 2.0Г07-2.3.0.V04-01/1  
(www.archimetal.ru)




Скамейка бетонная «Лаура со сминкой»  
(171x87x81, вес-120кг) (www.euromaf.ru)



Урна «Квадра» бетонная  
(40x40x45, вес-95кг) (www.euromaf.ru)



Тротуарная плитка Волна рельефная  
ООО "Декор плюс"

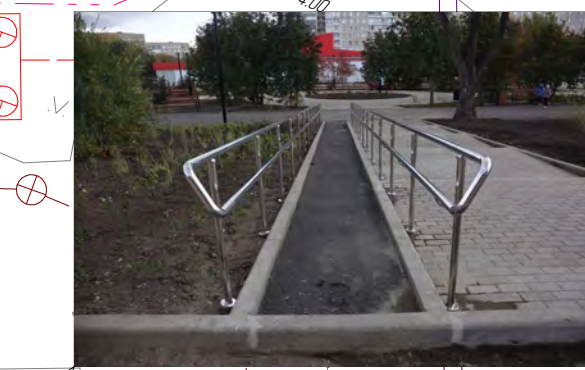



Ограждение пандуса для ММГН



Цветник пандуса для ММГН



Дорожка в обрамлении кизильника

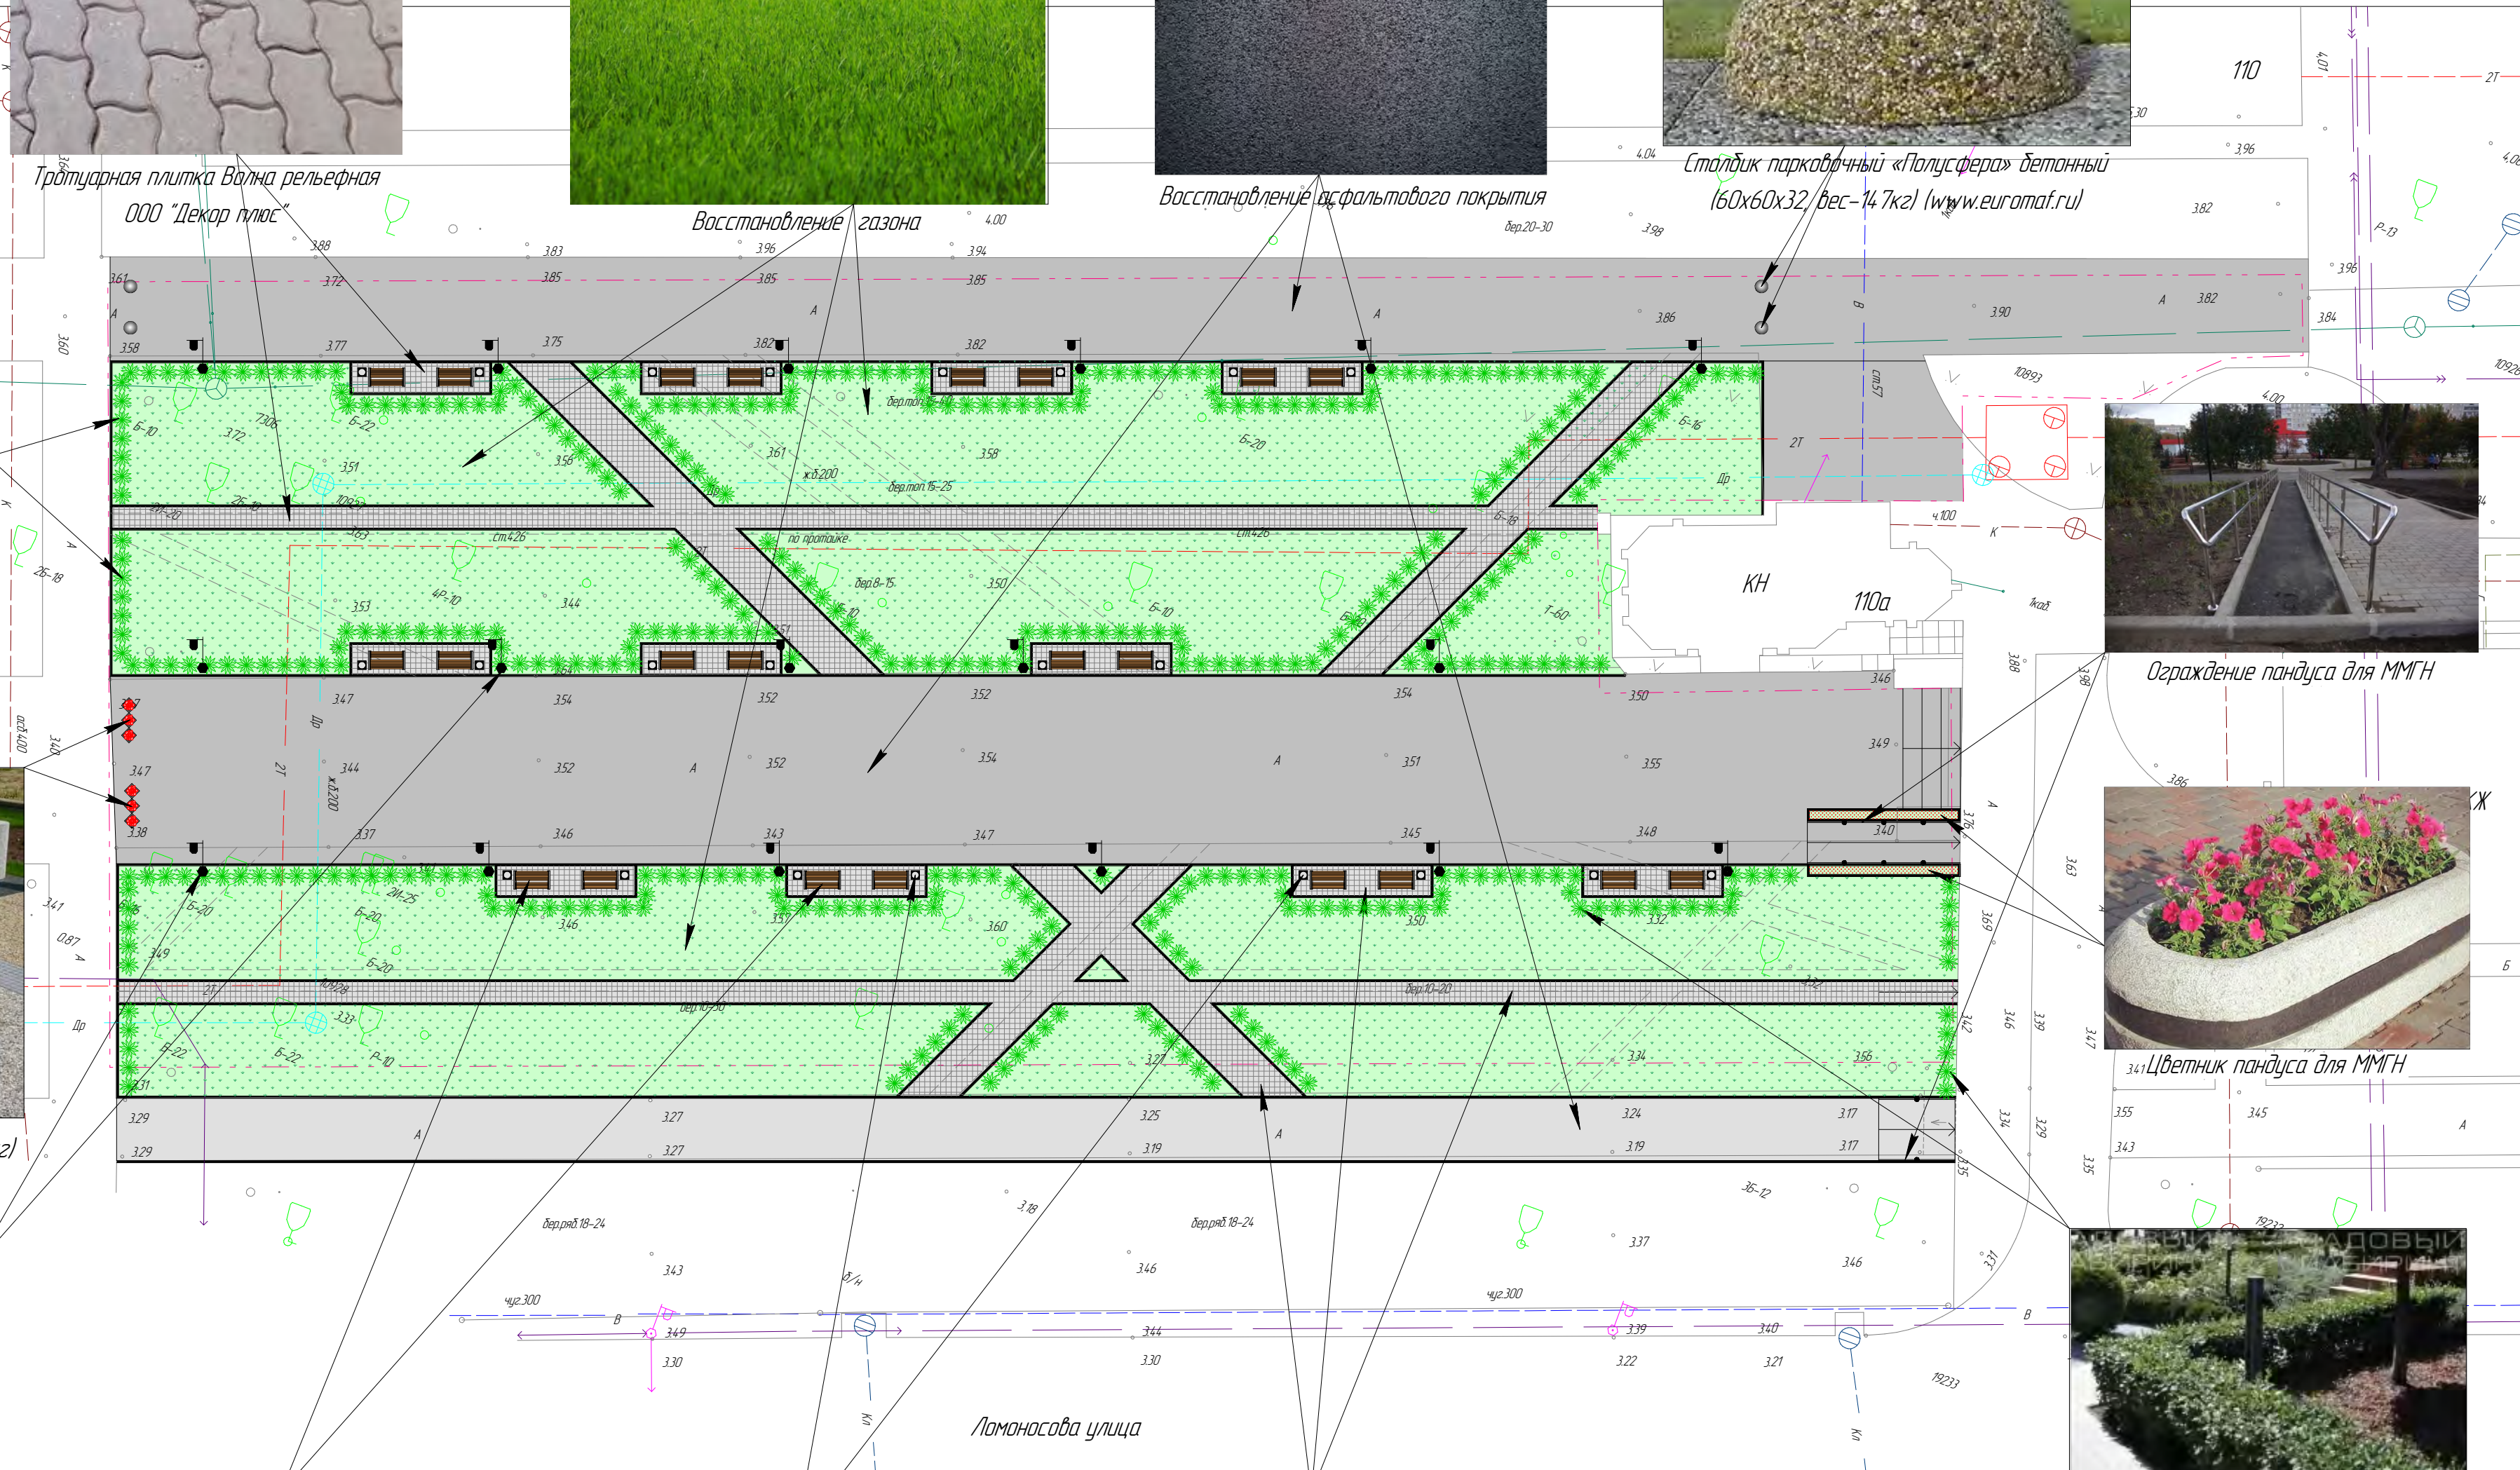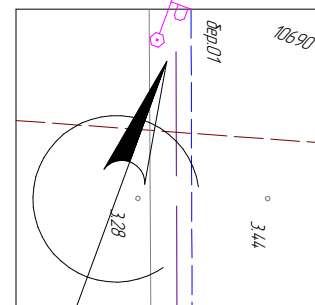

Ломоносова улица

Согласовано

И-в. № подл.  
Пап. и дата  
Взам. инв. №

		2398-2021.СП034	
		г.Северодвинск, в районе ул.Ломоносова, 104	
Изм.	Колуч.	Лист	№ док.
Разраб.	Клыгин	п	2
		Концепция благоустройства сквера	
		ИП Клыгин К.В.	
		Формат А2	